



CENTRALA DSO

ZAKRES OPRACOWANIA

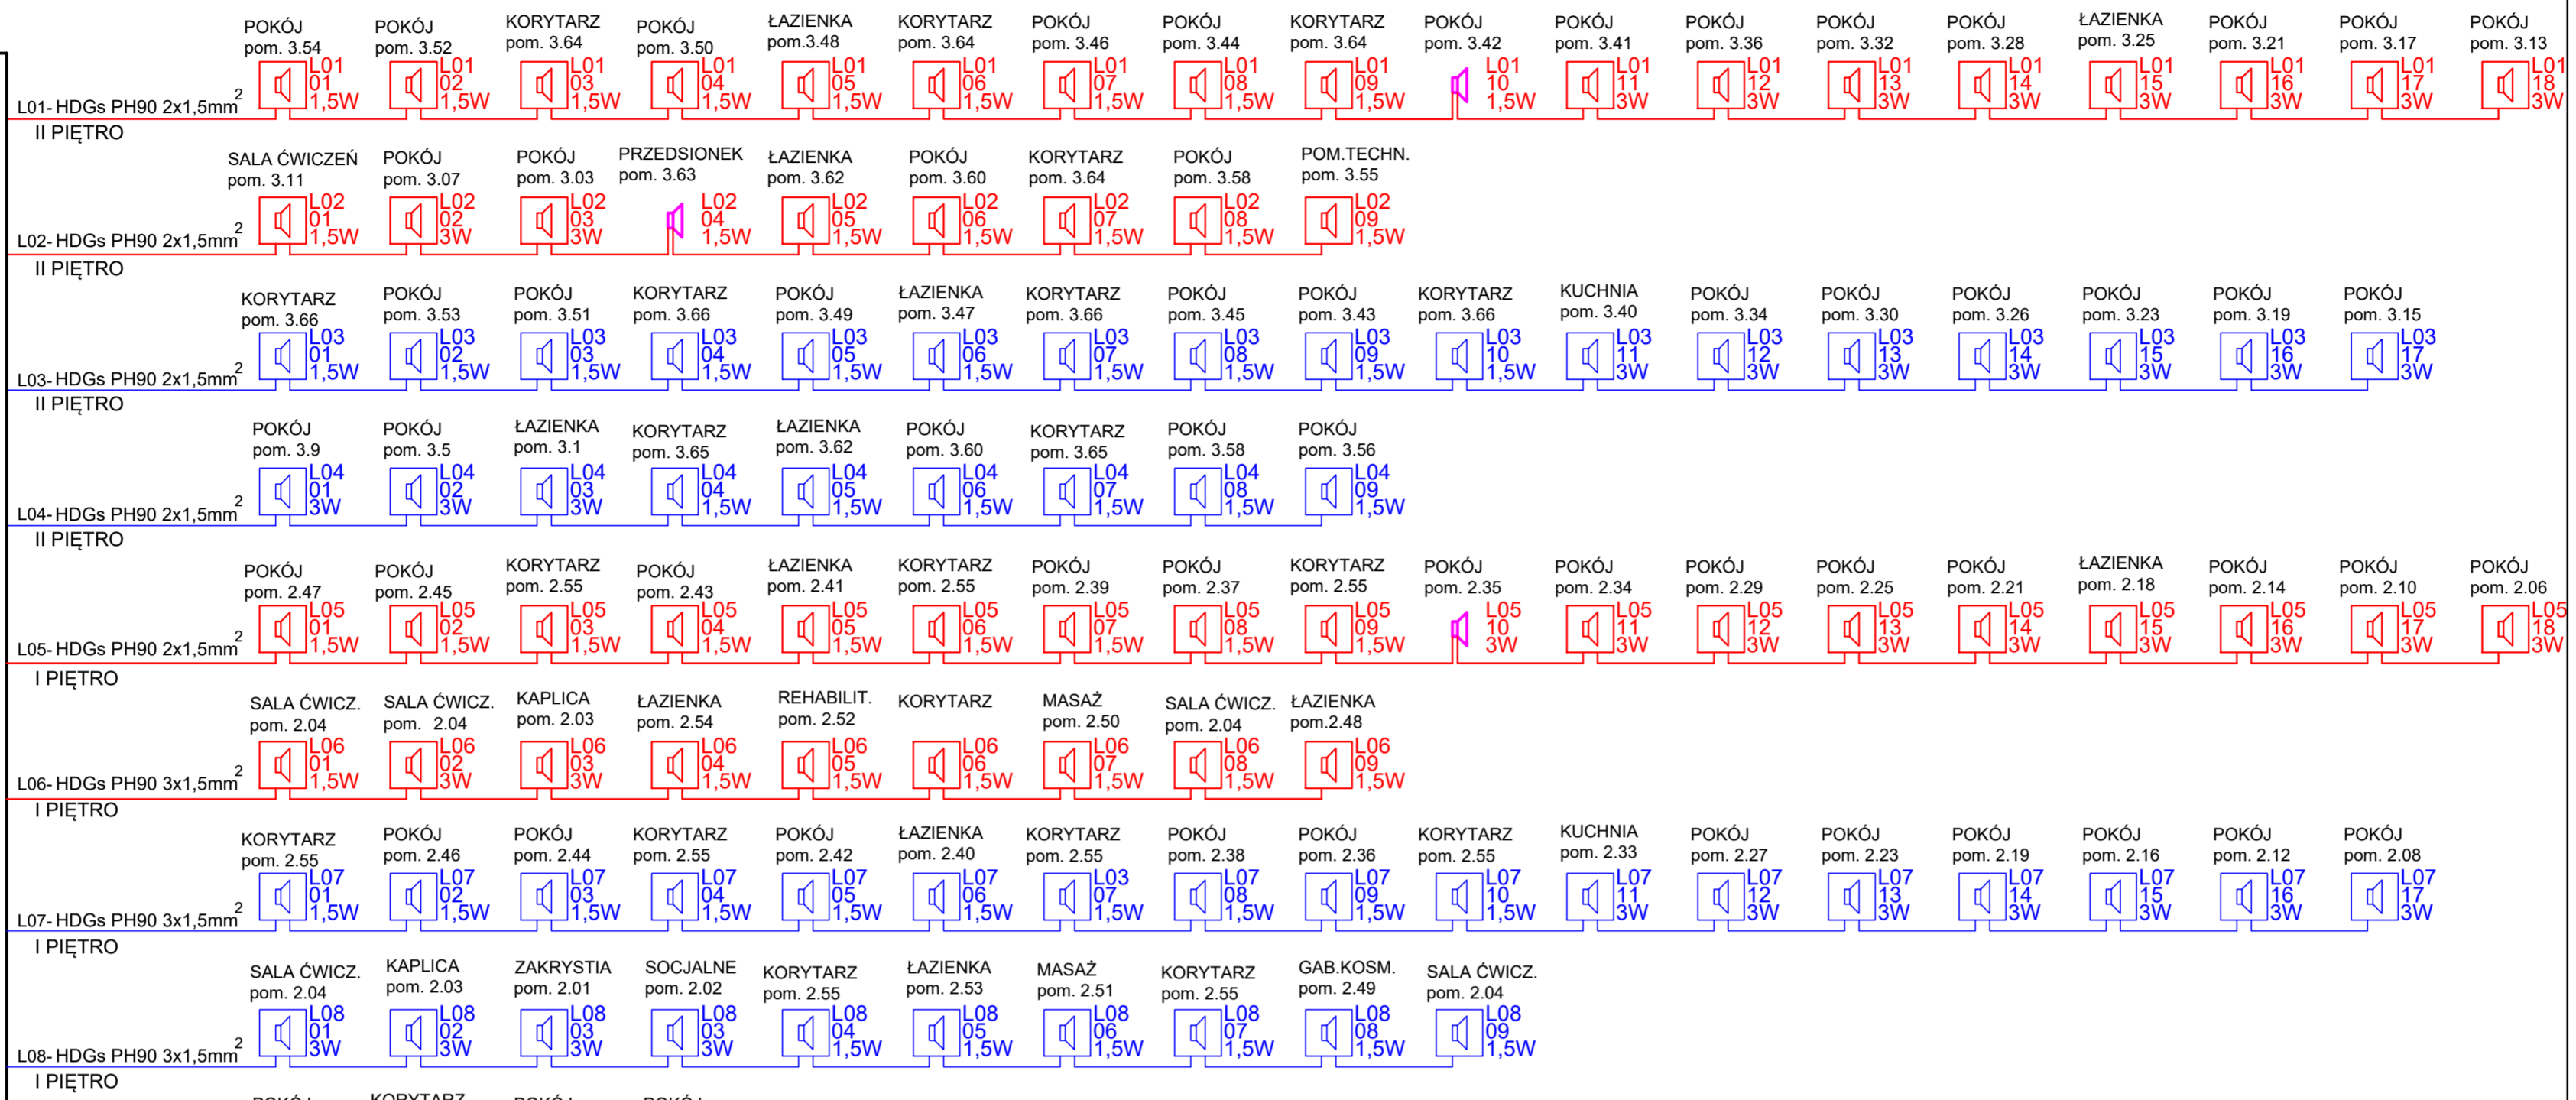

POZA ZAKRĘSEM OPRACOWANIA

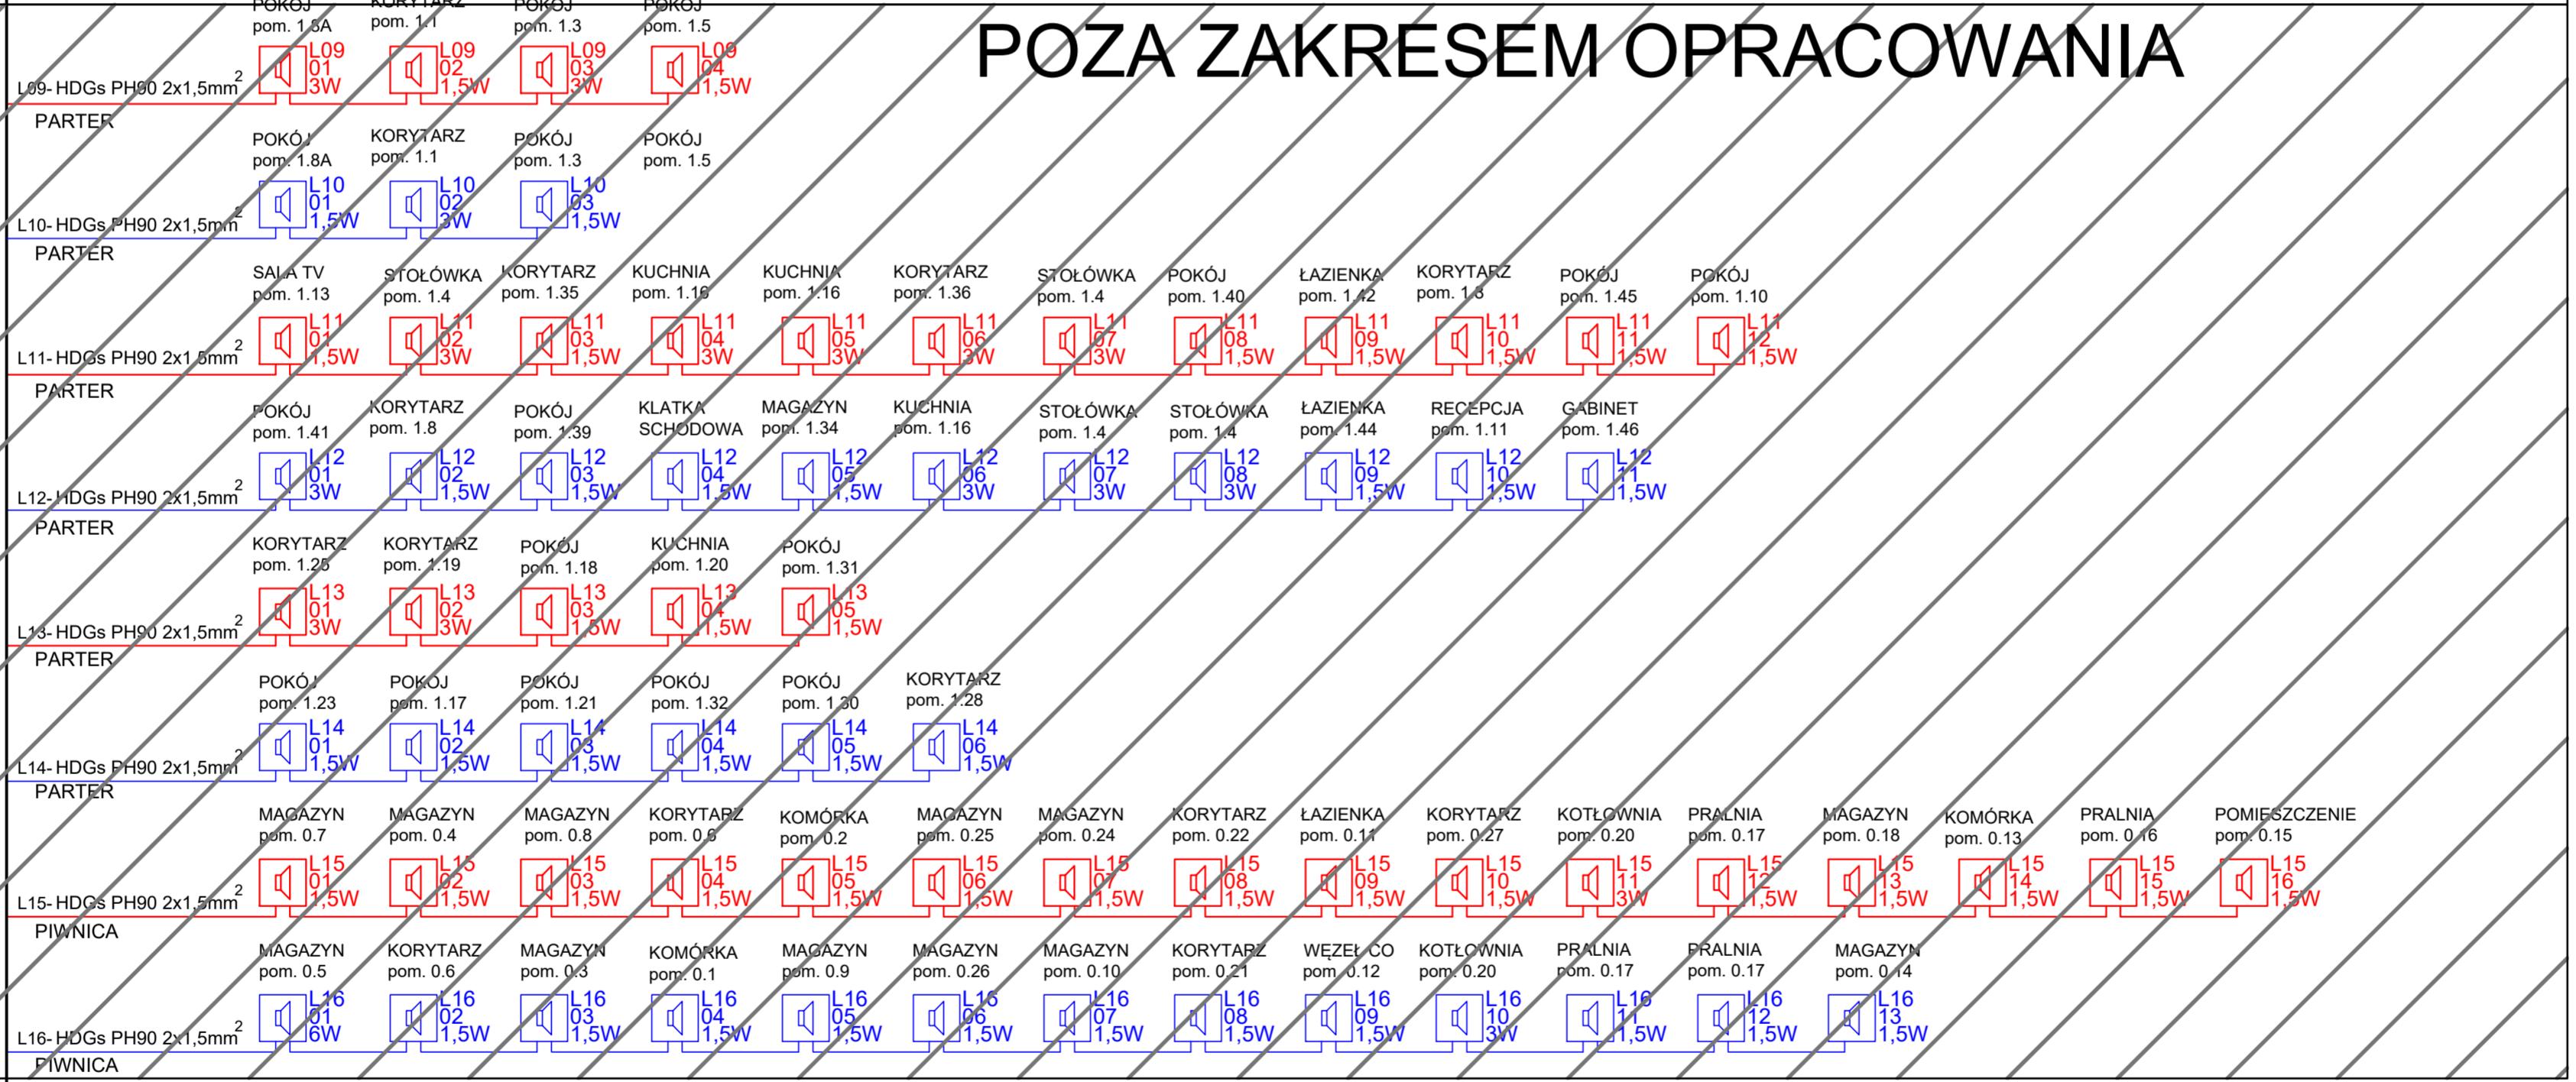

- LEGENDA:**
- istniejący głośnik USP-601
 - projektowany głośnik BS-680FC
 - istn. linia HDGs 2x1,5mm² PH 90 nr L05 i L06
 - istn. linia HDGs 2x1,5mm² PH 90 nr L07 i L08
 - istn. linia HDGs 2x1,5mm² PH 90 nr L17 i L19
 - istn. linia HDGs 2x1,5mm² PH 90 nr L18 i L20

NAZWA PROJEKTU:
Budynek Domu Seniora
 na działce o nr ew.: 70/1, 70/2, 70/3,
 70/4, Obręb 03-22, 05-510
 Konstancin-Jeziorna, powiat piaseczyński
 województwo mazowieckie

INWESTOR:
 Polska Akademia Nauk DOM SENIORA
 ADRES:
 ul. Chodkiewicza 3/5
 05 - 510 Konstancin Jeziorna

JEDNOSTKA PROJEKTOWA:
K.M.R.
 GRUPA K.M.R.
 ul. Jana Pawła II 24/68, 05-500 Piaseczno
 biuro: ul. Dominikańska 29, 02-738 Warszawa
 kom: +48 662 882 671 mail:biuro@krm-pe.pl

PROJEKTANT:
 mgr inż. Mariusz Krupczyński
 upr. nr Wa-442/94
 w specjalności instalacyjnej w zakresie sieci,
 instalacji i urządzeń elektrycznych

PODPIS:

OPRACOWANIE:
 inż. Maciej Krupczyński

FAZA PROJEKTU:
 BUDOWLANO-WYKONAWCZY

BRANZA:
 ELEKTRYCZNA

NAZWA RYSUNKU:
 DŹWIKOWY SYSTEM
 OSTRZEGAWCZY SCH. BLOKOWY.

SKALA:
 NWS

NR RYSUNKU:
 IT-DSO_R3

DATA:
 LIPIEC 2021

NR STRONY:
 1